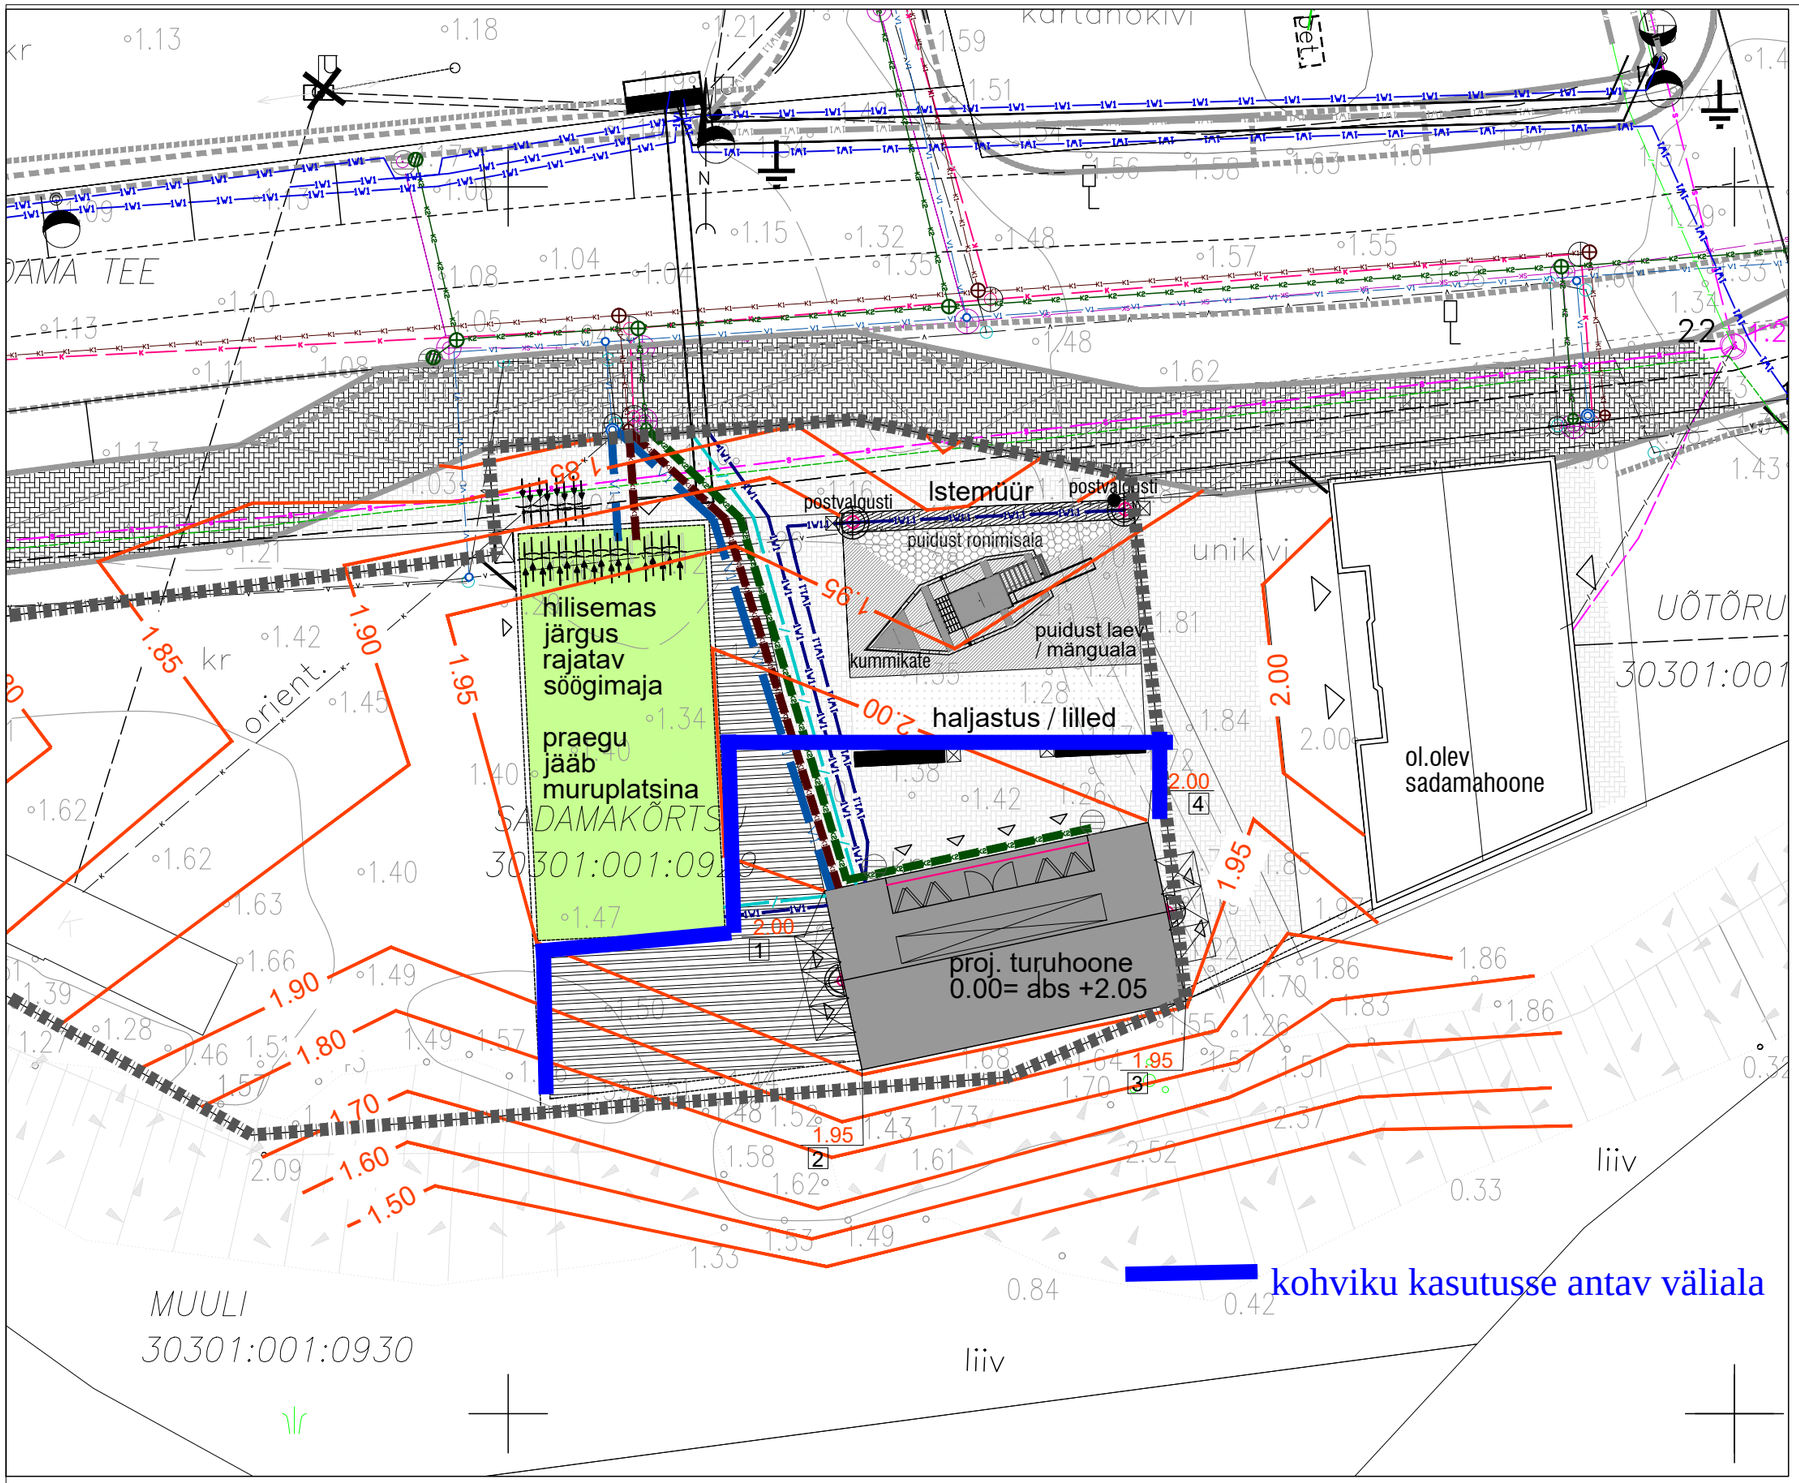

TINGMÄRGID:

- krundipiir
- naaberkrundi piir
- sissepääs
- proj. turuhoone
- proj. klinkertellisest sillutis
- proj. kummitartaanist turvaala
- proj. puutüvedest ronimisala
- proj. peenar (lilled, madalad põõsad)
- proj. muru
- proj. terrass
- proj. madal maakivimüür
- proj. pink
- proj. jalgrattaparkla
- proj. prügikonteinerid
- proj. pollarvalgusti
- proj. seinavalgusti
- 1.80 projekthorisontaal / sadevee restkaev
- 1.95 / 1 kõrgusmärgid ja nurgakoordinaatide tähised sissepääsude juures,hoone nurkades
- proj. madalpinge kaabelliin (vt.elektri osast)
- proj. välisvalgustuse kaabel (vt.elektri osast)
- proj. siekanalisatsioon (vt elektri osast)
- võimalik sadevee kanalisatsiooni ühendus
- võimalik olmekanalisatsiooni ühendus
- võimalik veetrassi ühendus

Märkused:

1. Geodeetiline alusplaan: OÜ KLM Maakorraldusbüroo, töö nr 3205, 10.03.2015

TEHNILISED NÄITAJAD

Kinnistu pindala	1291 m²
Turuhoone alune pind	104 m²
ronimislaeva alune pind	19.5 m²
Hoone baaskõrgus	0.00 = abs. 2.05 m
Korruselisus	1 korrus

Suletud netopind	80 m²
Maapealne kubatuur	534 m³
Tulepüsivusklass	TP3
Autode parkimiskohti krundil	0

	x	y
1	501062	6444371
2	501064	6444364
3	501077	6444366
4	501076	6444374

LAHEMAHE

Tellija:	KIHNU VALLAVALITSUS		
Objekt	KIHNU SUARU SADAMAKOMPLEKS		
	SUARU KÜLA, KIHNU VALD, PÄRNUMAA		
Staadium	PÕHIPROJEKT	Mõõtkava	1:250
Joonis	ASENDIPLAAN	Joonise nr.	AS 4-101
Arhitekt	Kaire Nõmm	Kuupäev	25.05.2016
Konstruktor	Taavi Stomma	formaat	A3

Lahemahe oü reg nr 11198040 EEP003044 Lahetalu, Pühalepa vald, Hiiumaa tel 5097446 lahemahe@gmail.com