Kihnu vald, Lemsi küla, Silveri katastriüksuse ja lähiala detailplaneering

TUGIJOONIS M 1:500

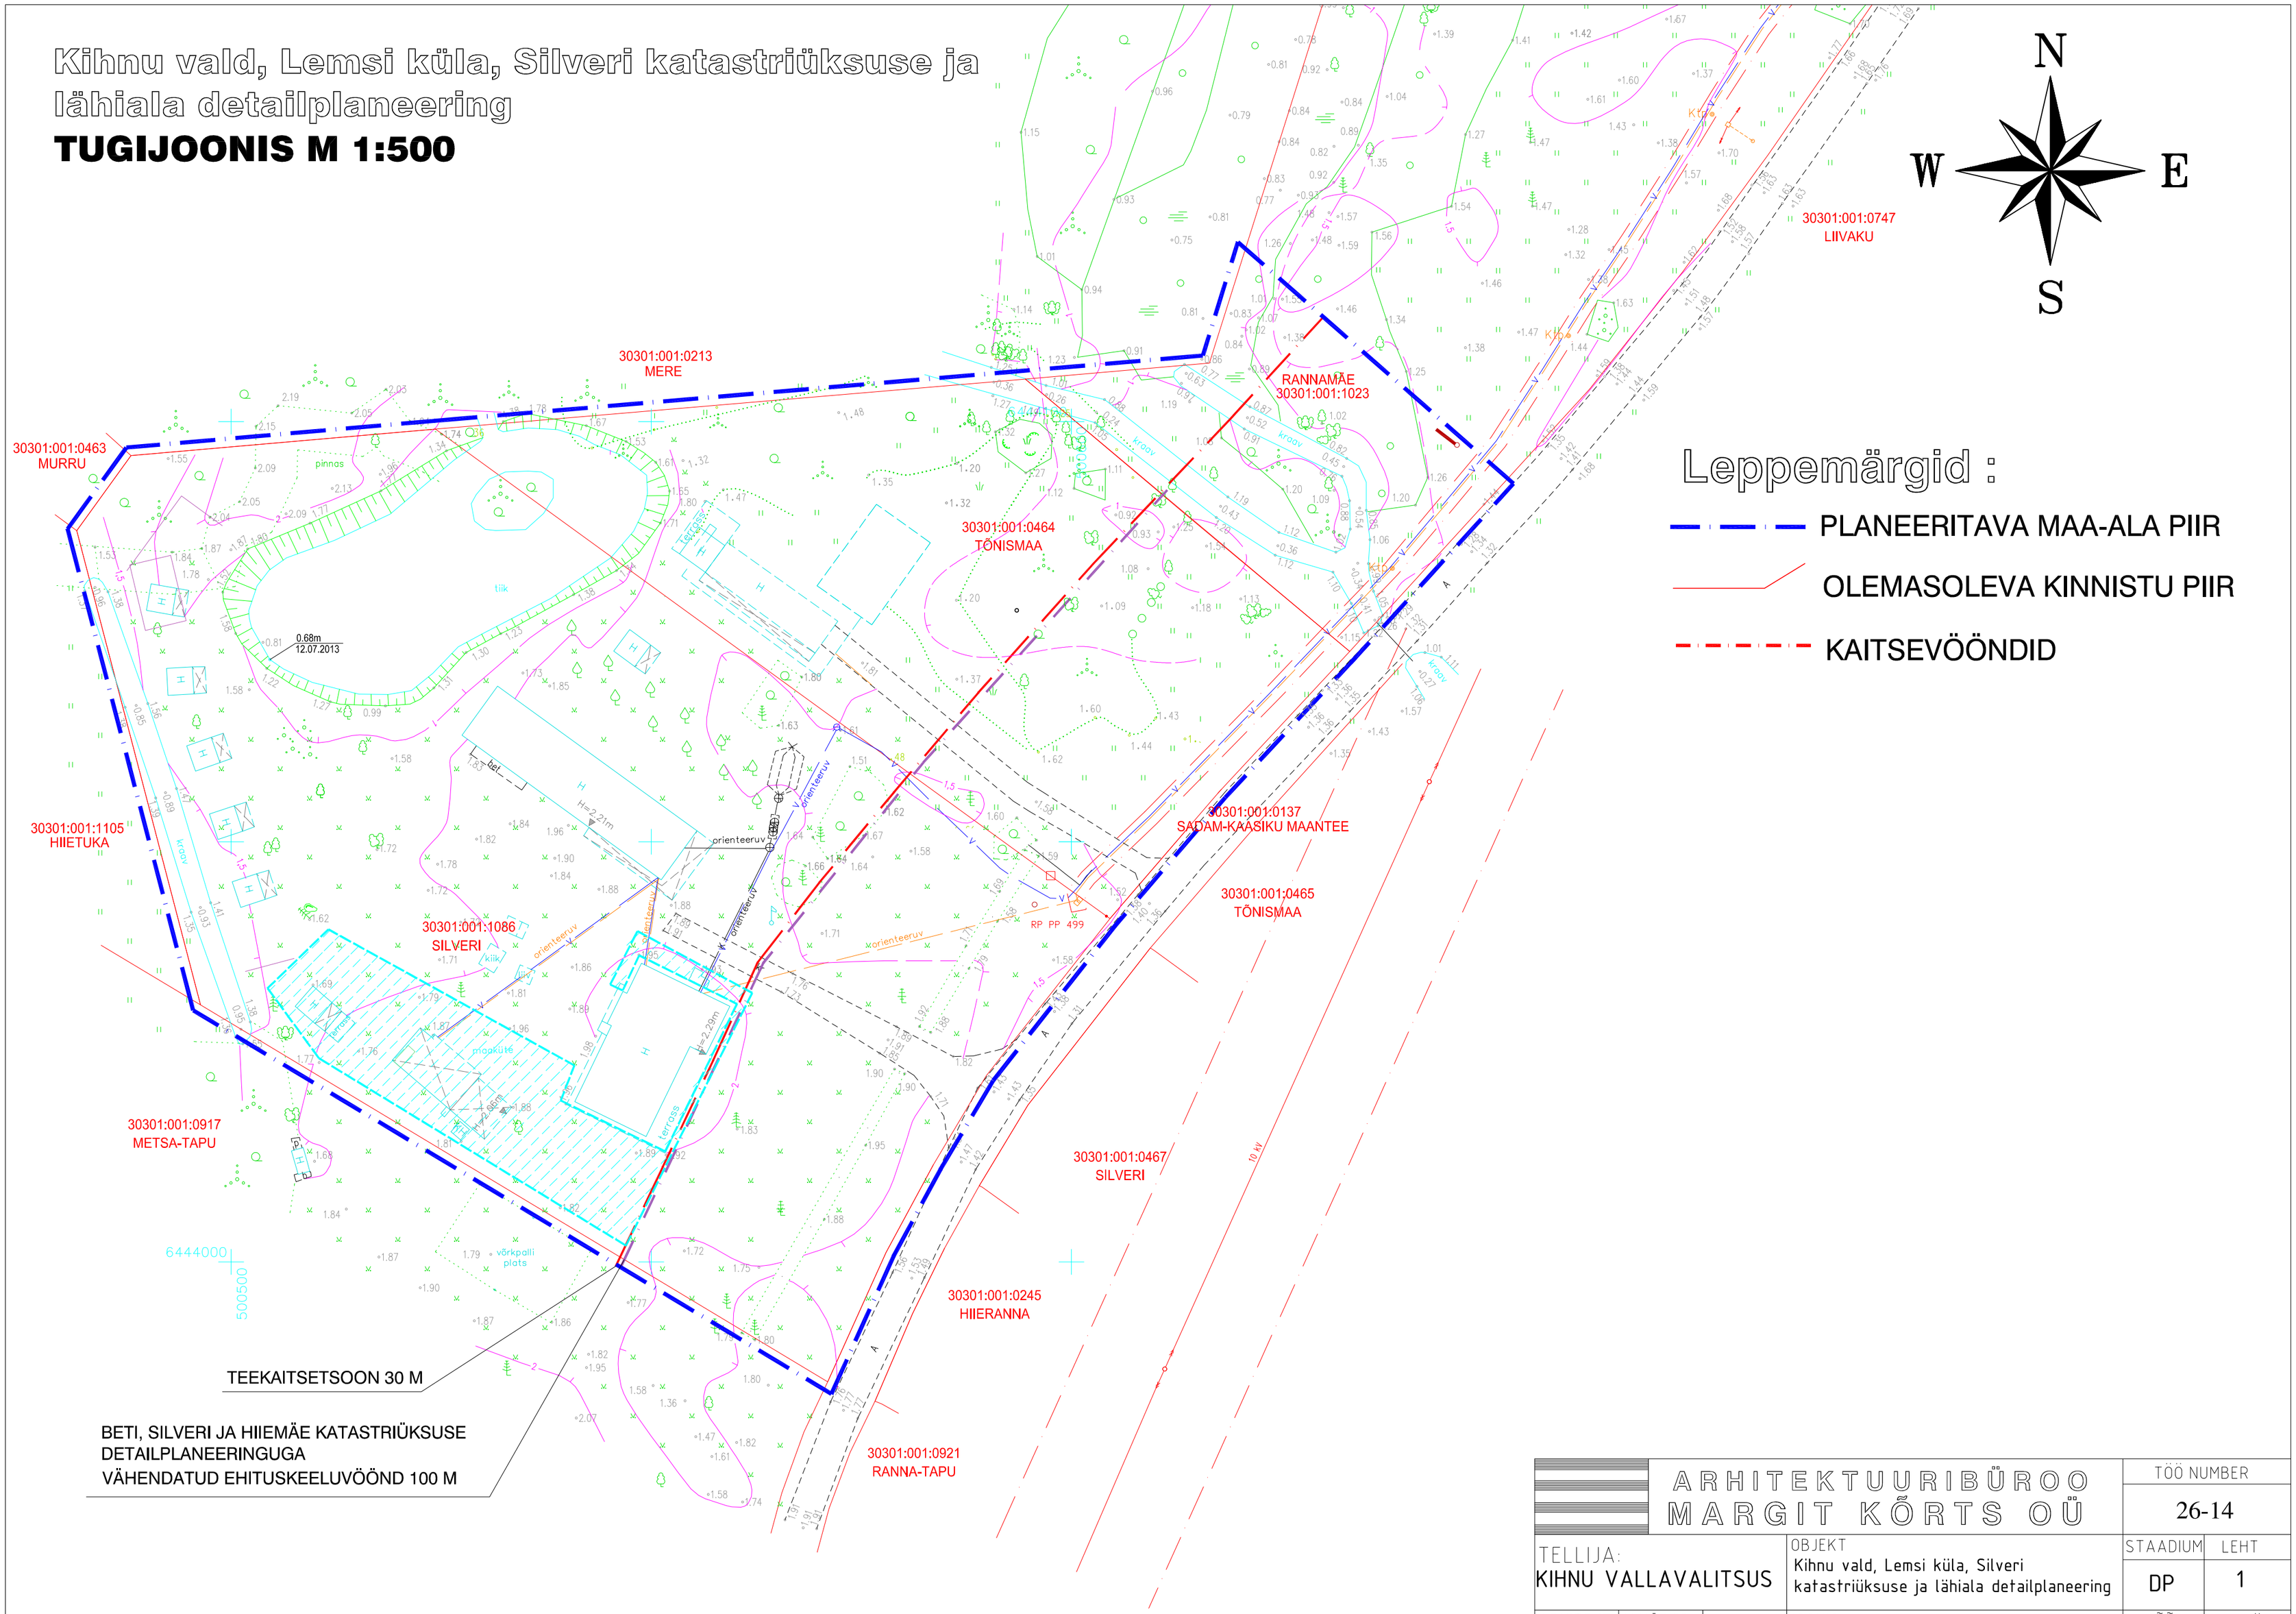

Leppemärgid :

- PLANEERITAVA MAA-ALA PIIR
- OLEMASOLEVA KINNISTU PIIR
- KAITSEVÖÖNDID

ARHITEKTUURIBÜROO MARGIT KÕRTS OÜ		TÖÖ NUMBER	26-14
TELLIJA: KIHNU VALLAVALITSUS	OBJEKT: Kihnu vald, Lemsi küla, Silveri katastriüksuse ja lähiala detailplaneering	STAADIUM	LEHT
		DP	1
ARHITEKT M.KÕRTS	JOONIS: TUGIJOONIS	MÕÕT	KUUPÄEV
		1:500	29.08.18